


ELEWACJA E-02  
KOLORYSTYKA

skala 1:100

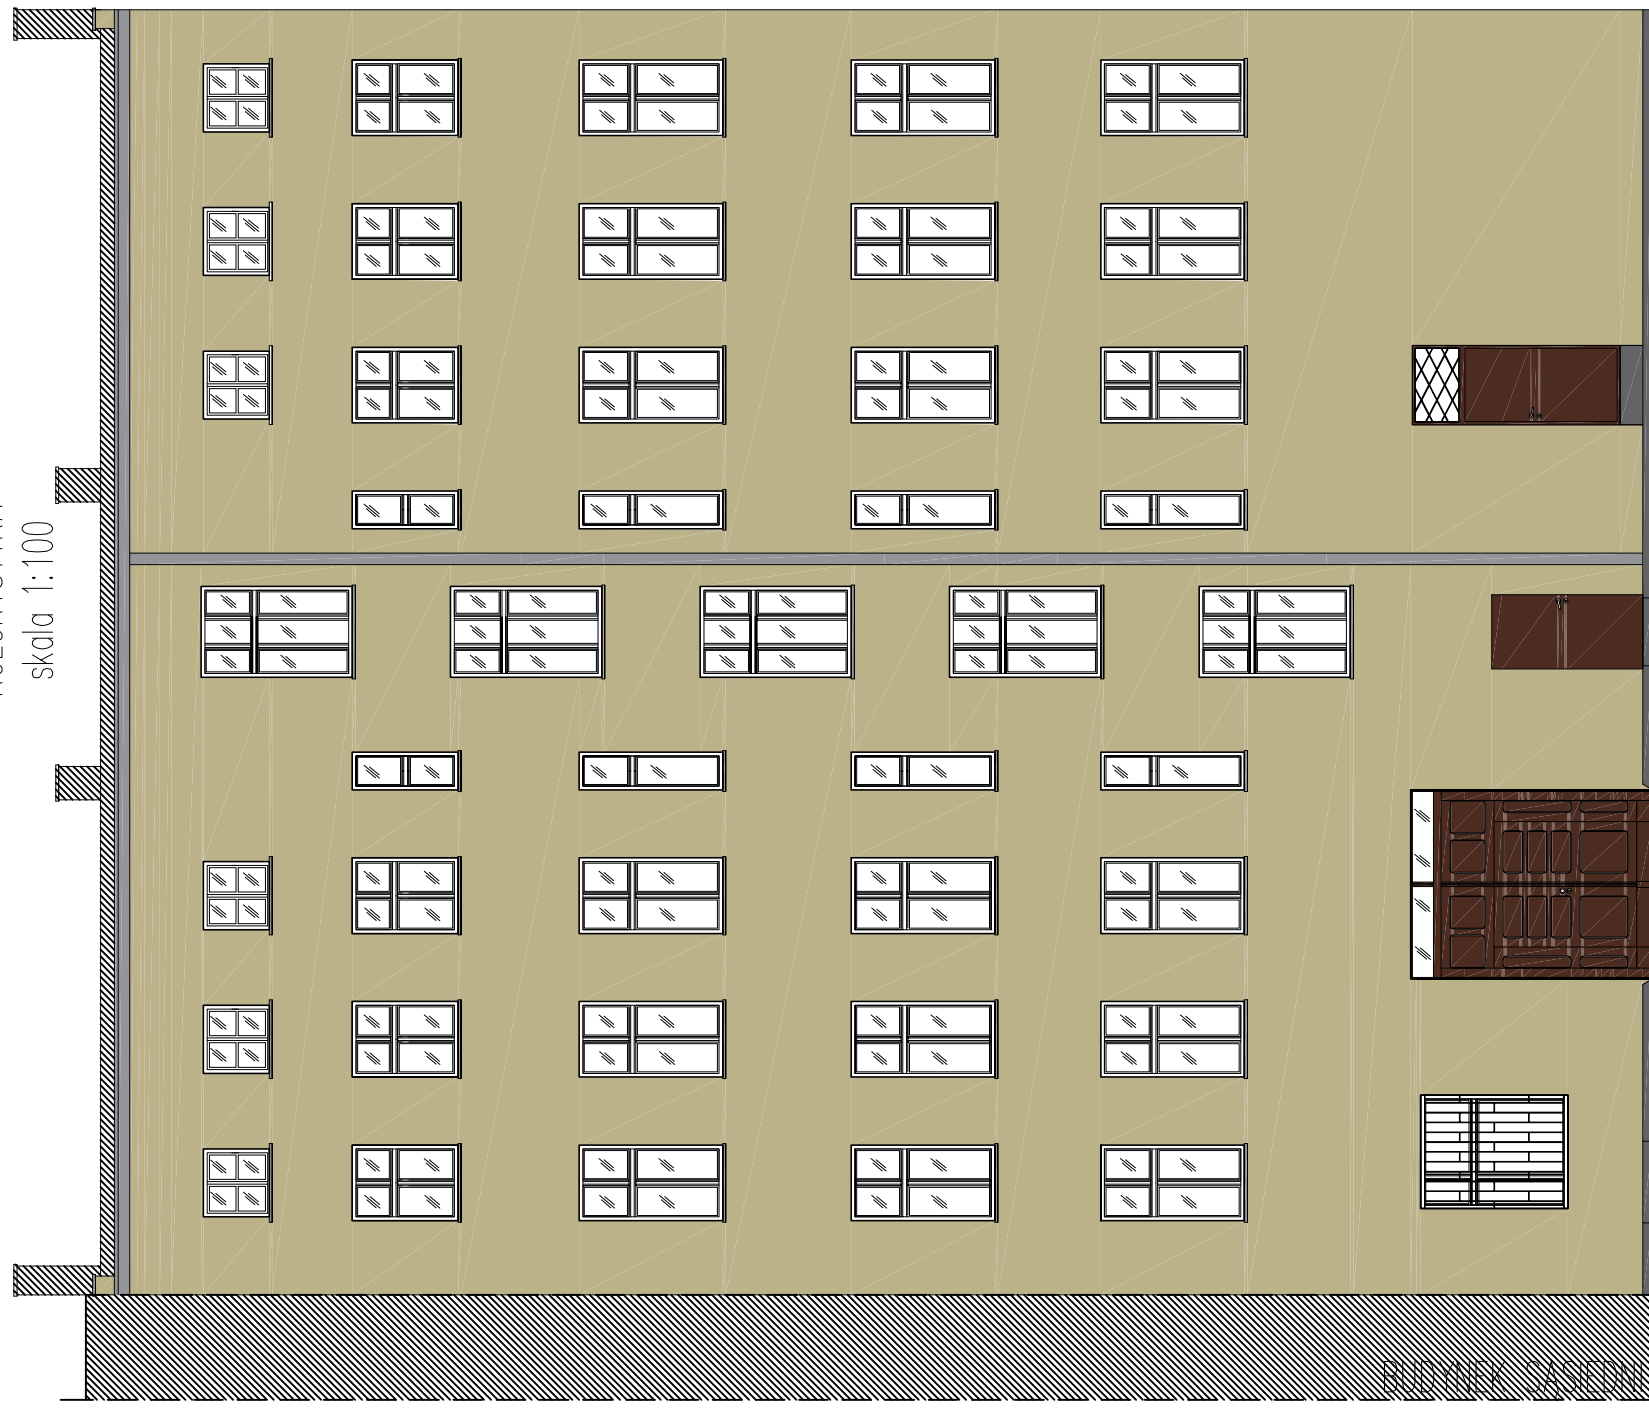

1.	elewacja Quick-Mix 91005
2.	detal Quick-Mix 91002
3.	parter Quick-Mix 91005
4.	balustrada/krata okienna RAL 840-M
5.	drzwi RAL 8016
6.	obróbka blacharska naturalny kolor stali

UWAGA:  
Kolory przedstawione na rysunku mogą różnić się od projektowanych ze względu na jakość wydruku. Kolory dobrać zgodnie z wzornikiem Quick-Mix oraz RAL.

UWAGI:

1. WYMIARY I RZĘDNE SPRAWDZIĆ NA BUDOWIE, A ZAISTNIAŁE ROZBIEŻNOŚCI WYJAŚNIAĆ Z PROJEKTANTEM.
2. WSZELKIE PRACE BUDOWLANE WYKONYWAĆ ZGODNIE ZE SZTUKĄ BUDOWLANĄ.
3. PRACE BUDOWLANE WYKONYWAĆ ZGODNIE Z INSTRUKCJAMI PRODUCENTÓW MATERIAŁÓW STOSOWANYCH W OBIEKCIE.
4. WSZYSTKIE UŻYTE MATERIAŁY BUDOWLANE MUSZĄ POSIADAĆ ODPowiednie ATESY I Świadcetwa Dopuszczające Do Stosowania w Budownictwie oraz zezwalające na ich zastosowanie w odpowiednich systemach.
5. WSZELKIE WSKAZANE Z NAZWY MATERIAŁY NALEŻY ROZUMIEĆ, JAKO Określenie Wymaganych Parametrów Technicznych lub Standardów Jakościowych. Oznacza to, że w przypadku wskazanych z nazwy materiałów i wyrobów dopuszcza się zastosowanie równoważnych materiałów (wyrobów) nie gorszej jakości niż opisane. Ciężar udowodnienia, że materiał (wyrob) jest równoważny w stosunku do wyrobu określonego w projekcie, spoczywa na wykonawcy.



Biurow Obsługi Budownictwa  
Mariusz Fabjanowski  
50-323 Wrocław, ul. Kluczborska 13/1  
tel./fax(071) 345 92 64

Investor	Wspólnota Mieszkaniowa	
Adres	ul. Komuny Paryskiej 94, 50-452 Wrocław	
Obiekt	Budynek mieszkalny wielorodzinny	
Adres	ul. Komuny Paryskiej 94, 50-452 Wrocław, dz. 26/1, AM-11, obręb Poludnie obszar oddziaływania: dz. 26/1, 26/8, 66/2, 1, AM-11, obręb Poludnie	
Temat projektu	Remont budynku mieszkalnego wielorodzinnego wraz z dociepleniem elewacji szczytowych i tyłnej	
Temat rysunku	Elewacja E-02 - kolorystyka	
	Imię i nazwisko	Data
Architektura:	dr inż. arch. Przemysław Nowakowski	05.2016
Sprawił:	mgr inż. arch. Grzegorz Gajewski	05.2016
Współpraca:	inż. arch. Beata Wojtuściszyn	05.2016
Konstrukcja:	mgr inż. Mariusz Fabjanowski	05.2016
Sprawił:	mgr inż. Grzegorz Kędziński	05.2016
BOB/16/33	1:100	PB
Nr projektu	Skala	Faza
		Arch.
		Branża
		Nr rysunku
		A-05